
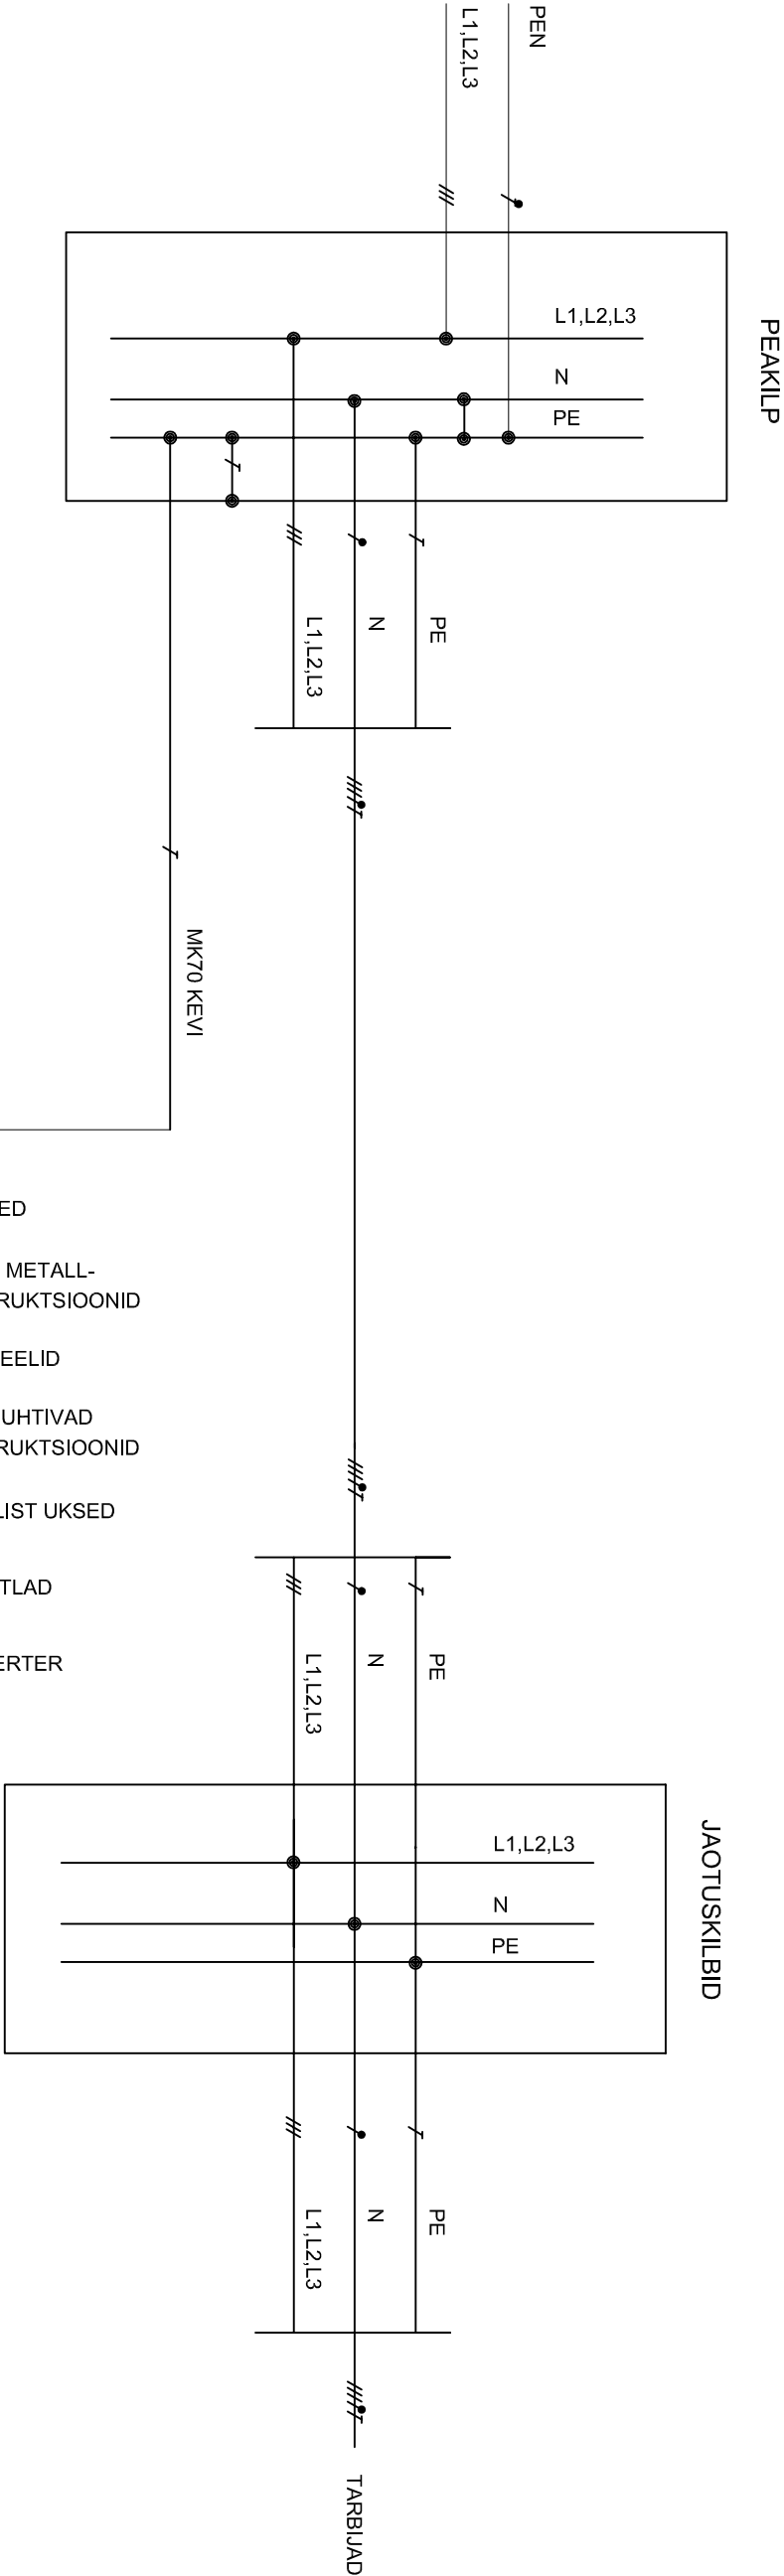


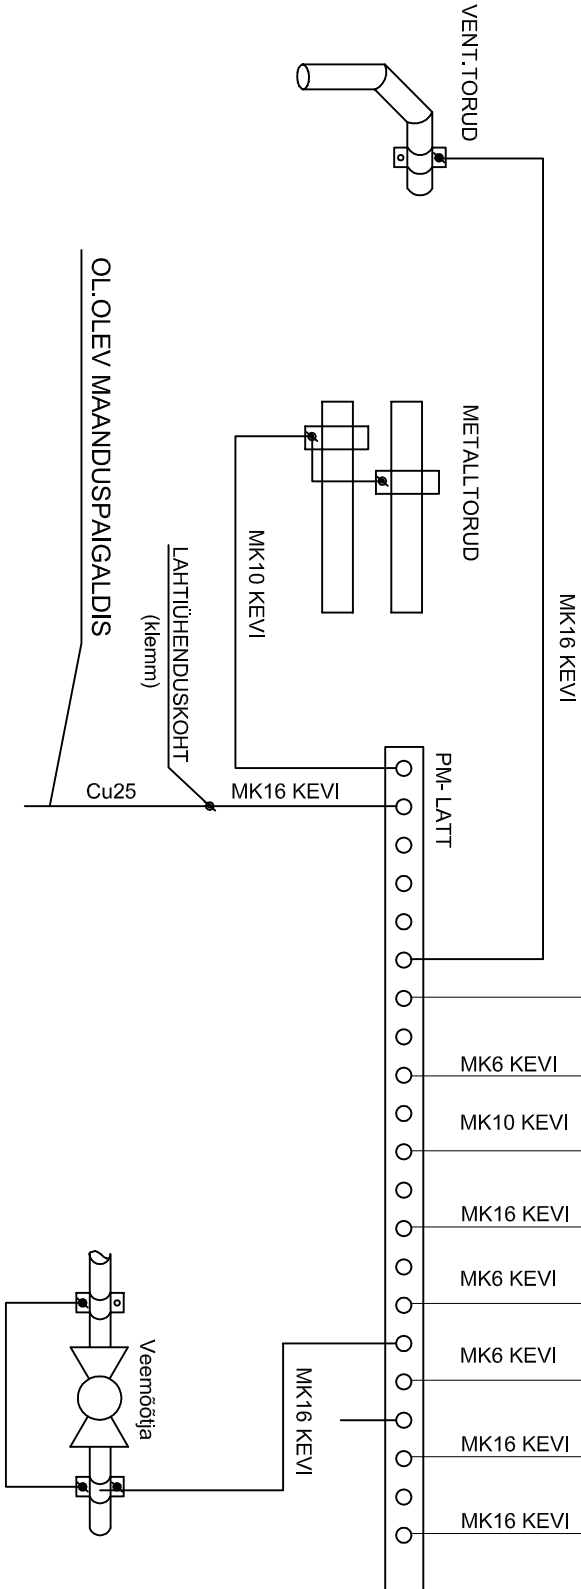

- MÄRKUSED
- KÕIK POTENSIAALIÜHENDUSED PEAMAANDUSLÄTILE TEOSTADA KOLLA-ROHELISE ISOLATSIOONIGA JUHTMEGA PK (MK).
 - SEADMETE JA TORUSTIKE TARINDID ÜHENDADA KOOS SEADMETE JA TORUSTIKEGA KESKUSE MAANDUSLÄTILE.

Projekteeris:	H. Tubli	TELLUJA:	AMETIKONDLIKE ARHIVIVANDMETE JAOKS
Projekti juht:	A. Teresk	Eesti Soojusprojekt OÜ	
TOIMING	ELEKTRIPAIGALDIS	JOONISE LIIK	PÕHIPROJEKT
PROJEKTI NIMI:	Kortelaremu Mäe tn 7, Alu alevik, Rapla vald, Rapla maakond	JOONISE NIMI:	Potentsiaaliühitlustuse skeem
Kalhip OÜ	Õnne tn. 2-3, Viisu küla, Paide linn, Järva maakond	KUIPÄEV:	26.04.2026
Tel.: 33853323		TÖÖ NR:	2023-005
		JOONIS NR:	EL-4-02
		LEHT:	1
		LEHT:	1