


KATUS

PÕÜNING

3 KORRUS

2 KORRUS

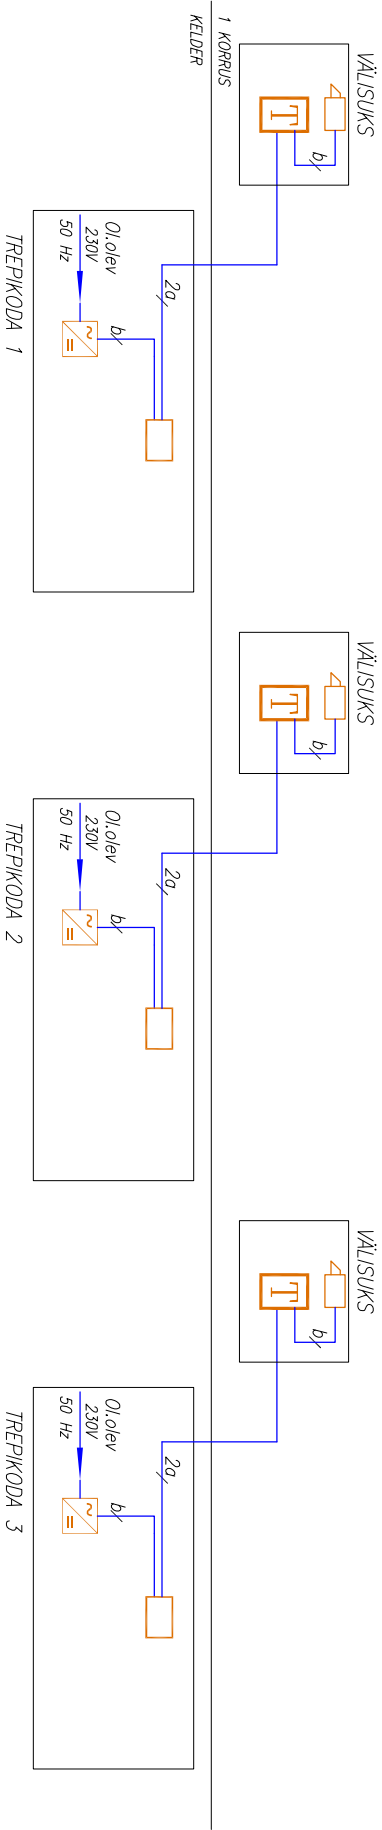

KASUTATUD TINGMÄRGID

KAABLID

- läbipaasusüsteemi koodpaneel (kood+klip)
 - elektrilükt/piidaraud (12V DC)
 - toiteplokk
 - harukarp
- a - kaabel 4x2x0,5 mm²
b - kaabel 2x0,5 mm²

Projekteeris:		H. Tubli		TELLUJA:	
Projekti juht:		A. Teresk		Eesti Soojusustprojekt OÜ	
TOIMING					
ELEKTRIPAIGALDIS					
PROJEKTI NIMI:					
Kortere lamu Mäe tn 7, Alu alevik, Rapla vald, Rapla maakond					
Kahip OÜ					
Õnne tn. 2-3, Viisu küla, Paide linn, Järva maakond					
Tel.: 53853323					
AMETIKONDI LKKE ARHIIVANDMETE JAOKS					
JOOINISE LIKK					
PÕHIPROJEKT					
JOOINISE NIMI:					
Läbipaasusüsteemi struktuurskeem					
KUPÄEV:					
26.04.2026					
KOOD					
TÖÖ NR:					
2023-005					
JOOINIS NR:					
EL4-03					
LEHT:					
1					
LEHT:					
1					
MUUDAT.					