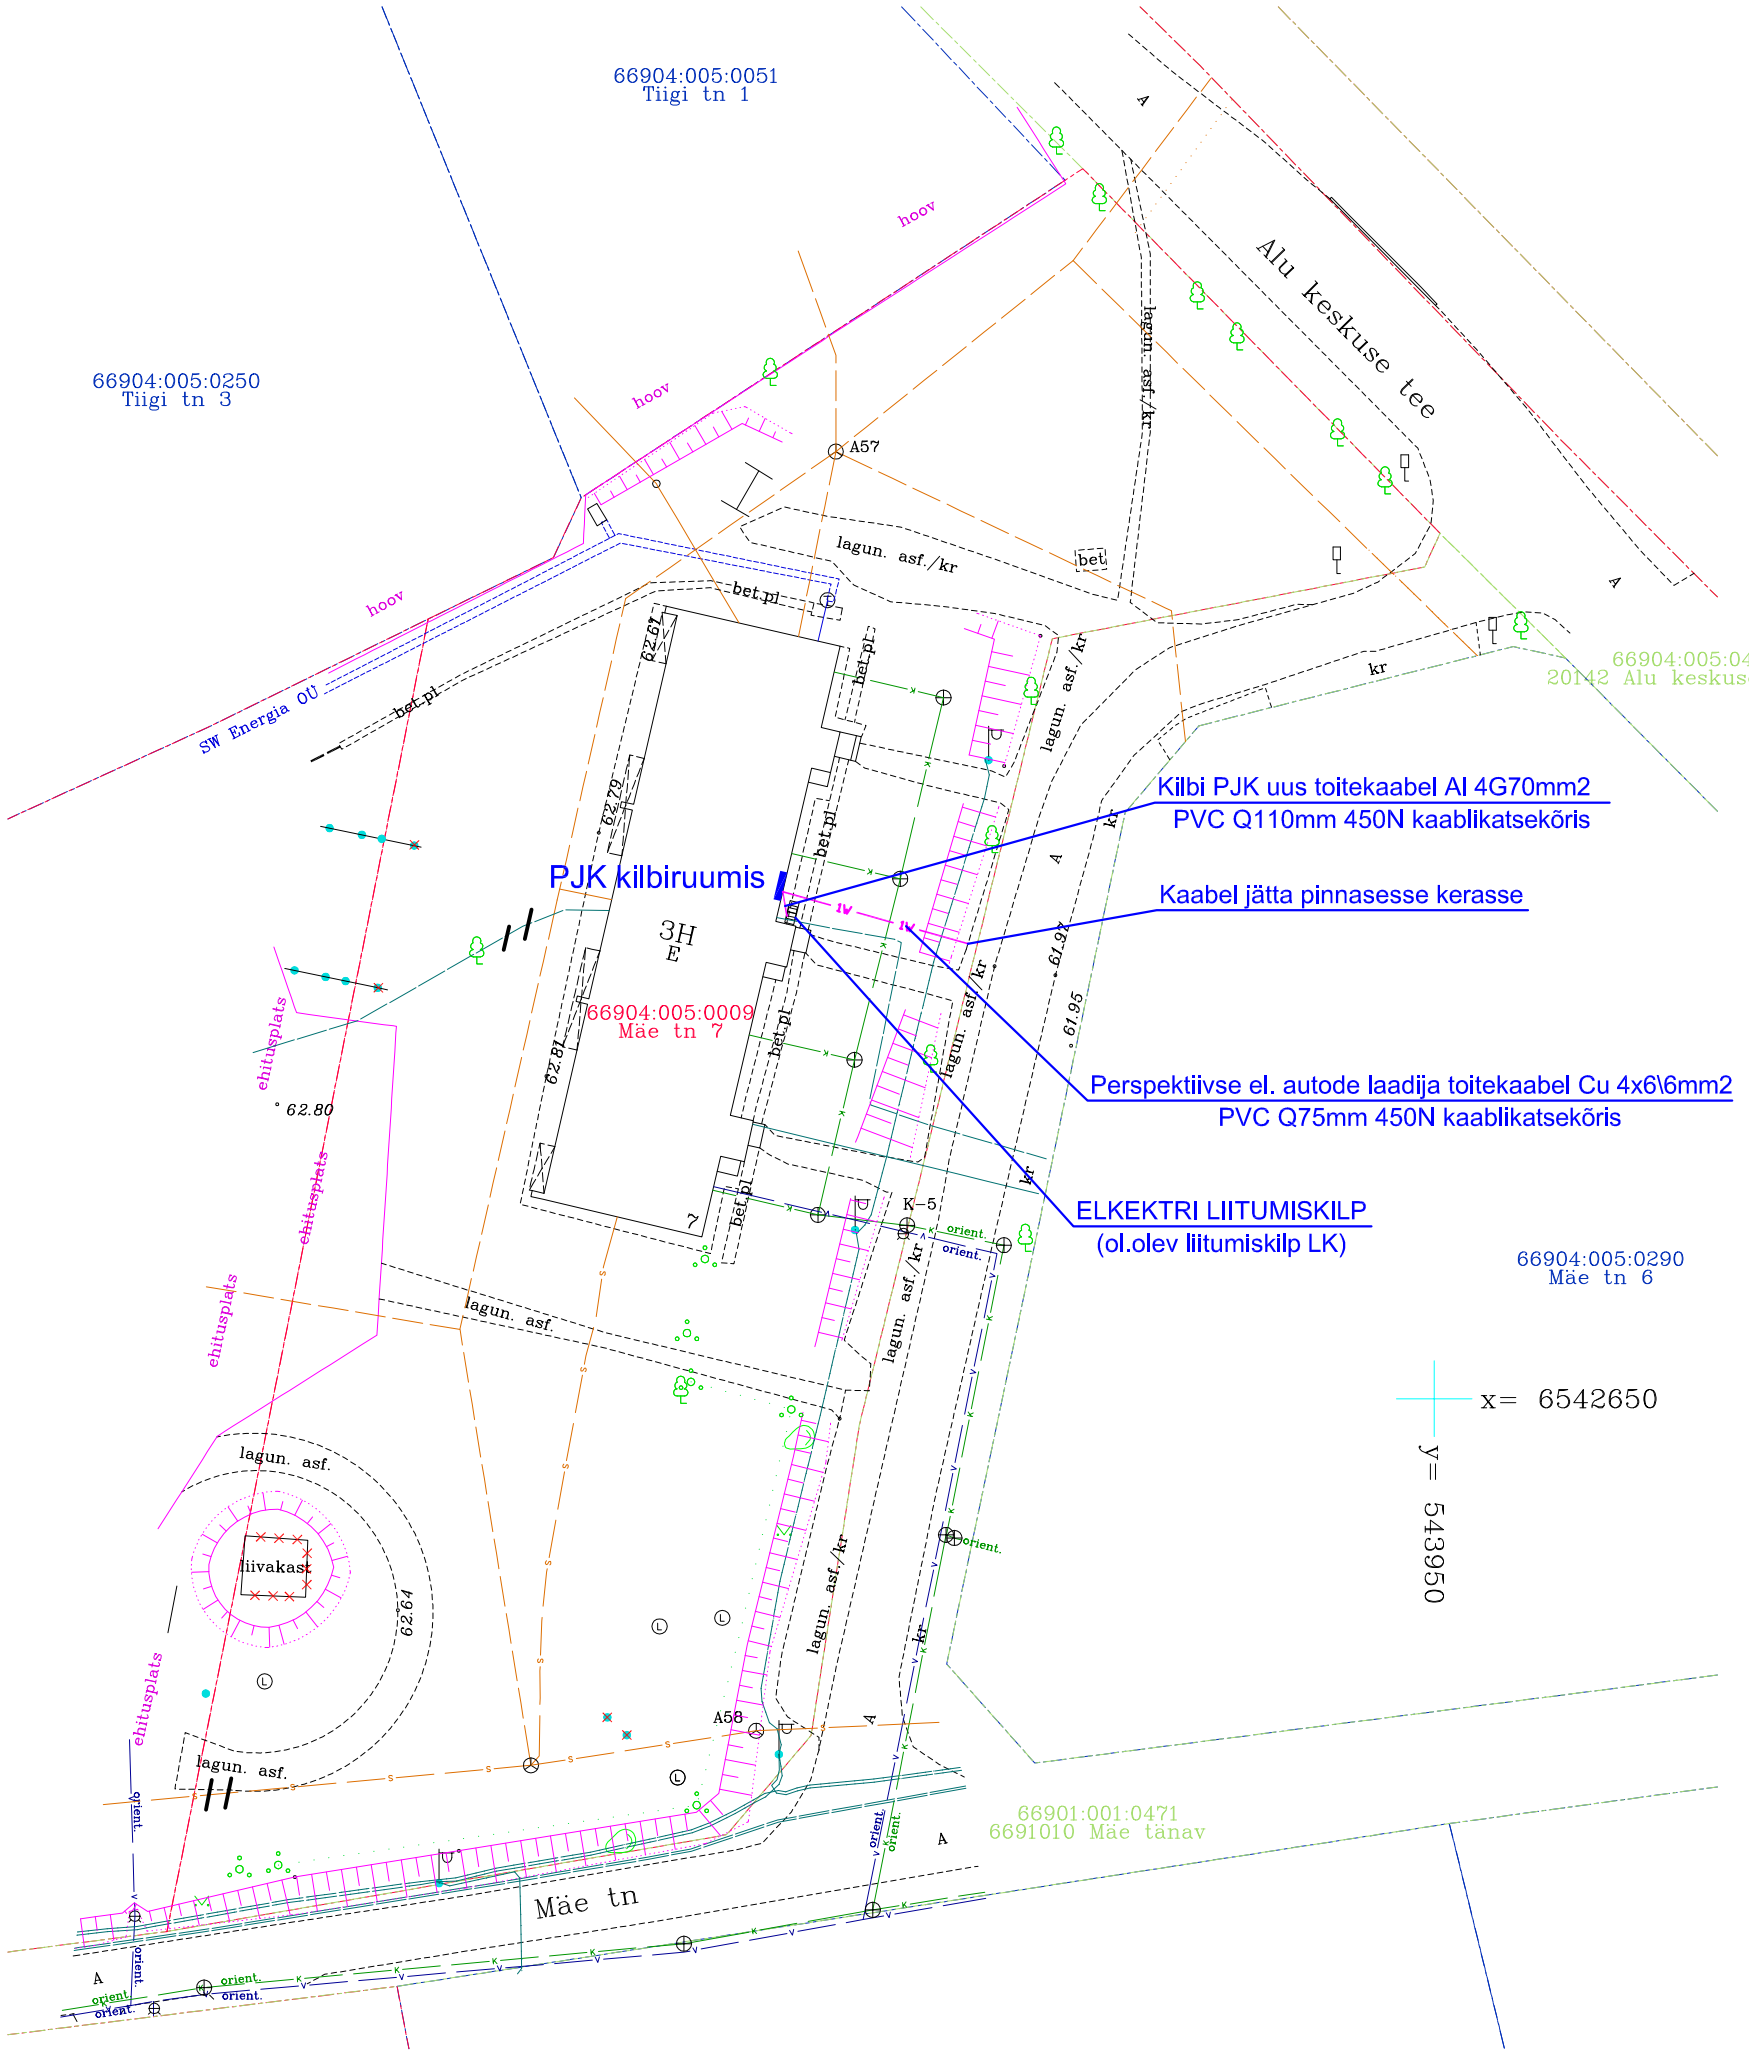

MÄRKUSED:
1. Kaevise laius sõltub kaevamisviisist ja pinnasest.
2. Tagasitäitmisel panna sügavamale peenem pinnas.
3. Liivapadi on vajalik, kui kaevis rajatakse kruusasesse või kivisesse pinasesse.
4. Kaablite paigaldamisel juhinduda P342 0,4-20 kV võrgustandard - 0,4 kV kaabelliinid.

MÄRKUSED:

1. Kaablid / torud paigaldada 0,7 m sügavusele planeeritud maapinnast.
2. Ristumisel sõiduteega kaabel / toru paigaldada 1,0 m sügavusele sõidutee pinnast.
3. Rööbiti kulgemisel tehnovõrkudega tagada min. kujad:
   1,0 m - gaasitorustik
   1,0 m - veetoru ja kanalisatsioon
   0,5 m - sidekaabel
   0,25 m - sama, mõlemad kaitstud meh. vigastuste eest
4. Ristumisel tehnovõrkudega tagada min. kujad:
   0,3 m - veetoru ja kanalisatsioon
   0,2 m - veetoru ja kanalisatsioon - kaabel torus
   0,3 m - kaabel gaasitoru peal
   0,1 m - kaabel gaasitoru all
   0,2 m - 0,4 kV elektri- ja sidekaablitega - mõlemad kaitsmata
   0,0 m - sama, mõlemad kaitsetorus

TINGMÄRGID: KALHIP OÜ TÖÖ NR. 2023-005

1V — PROJEKTEERITUD MADALPINGETOITEKAABLID KAABLIKAITSEKÕRI

PROJEKTEERITUD HOONE PEAKILP PJK

Projekteeris:	H. Tubli		TELLIJA: Eesti Soojustusprojekt OÜ	AMETKONDLIKE ARHIIVIANDMETE JAOKS
Projekti juht:	A. Teresk			
TOIMING: ELEKTRIPAIGALDIS			JOONISE LIIK: PÕHIPROJEKT	JOOKS. NR:
PROJEKTI NIMI: **Korterelamu Mäe tn 7, Alu alevik, Rapla vald, Rapla maakond**			JOONISE NIMI: **Elektri asendiplaan**	MÕÕTKAVA: M 1:500
Kalhip OÜ Õnne tn. 2-3, Viisu küla, Paide linn, Järva maakond Tel.: 53853323			KUUPÄEV: 26.04.2026 TÖÖ NR: **2023-005**	KOOD JOONIS NR: **EL-5-01** LEHT: 1 LEHTI: 1
				MUUDAT.