KELDRIKORRUS

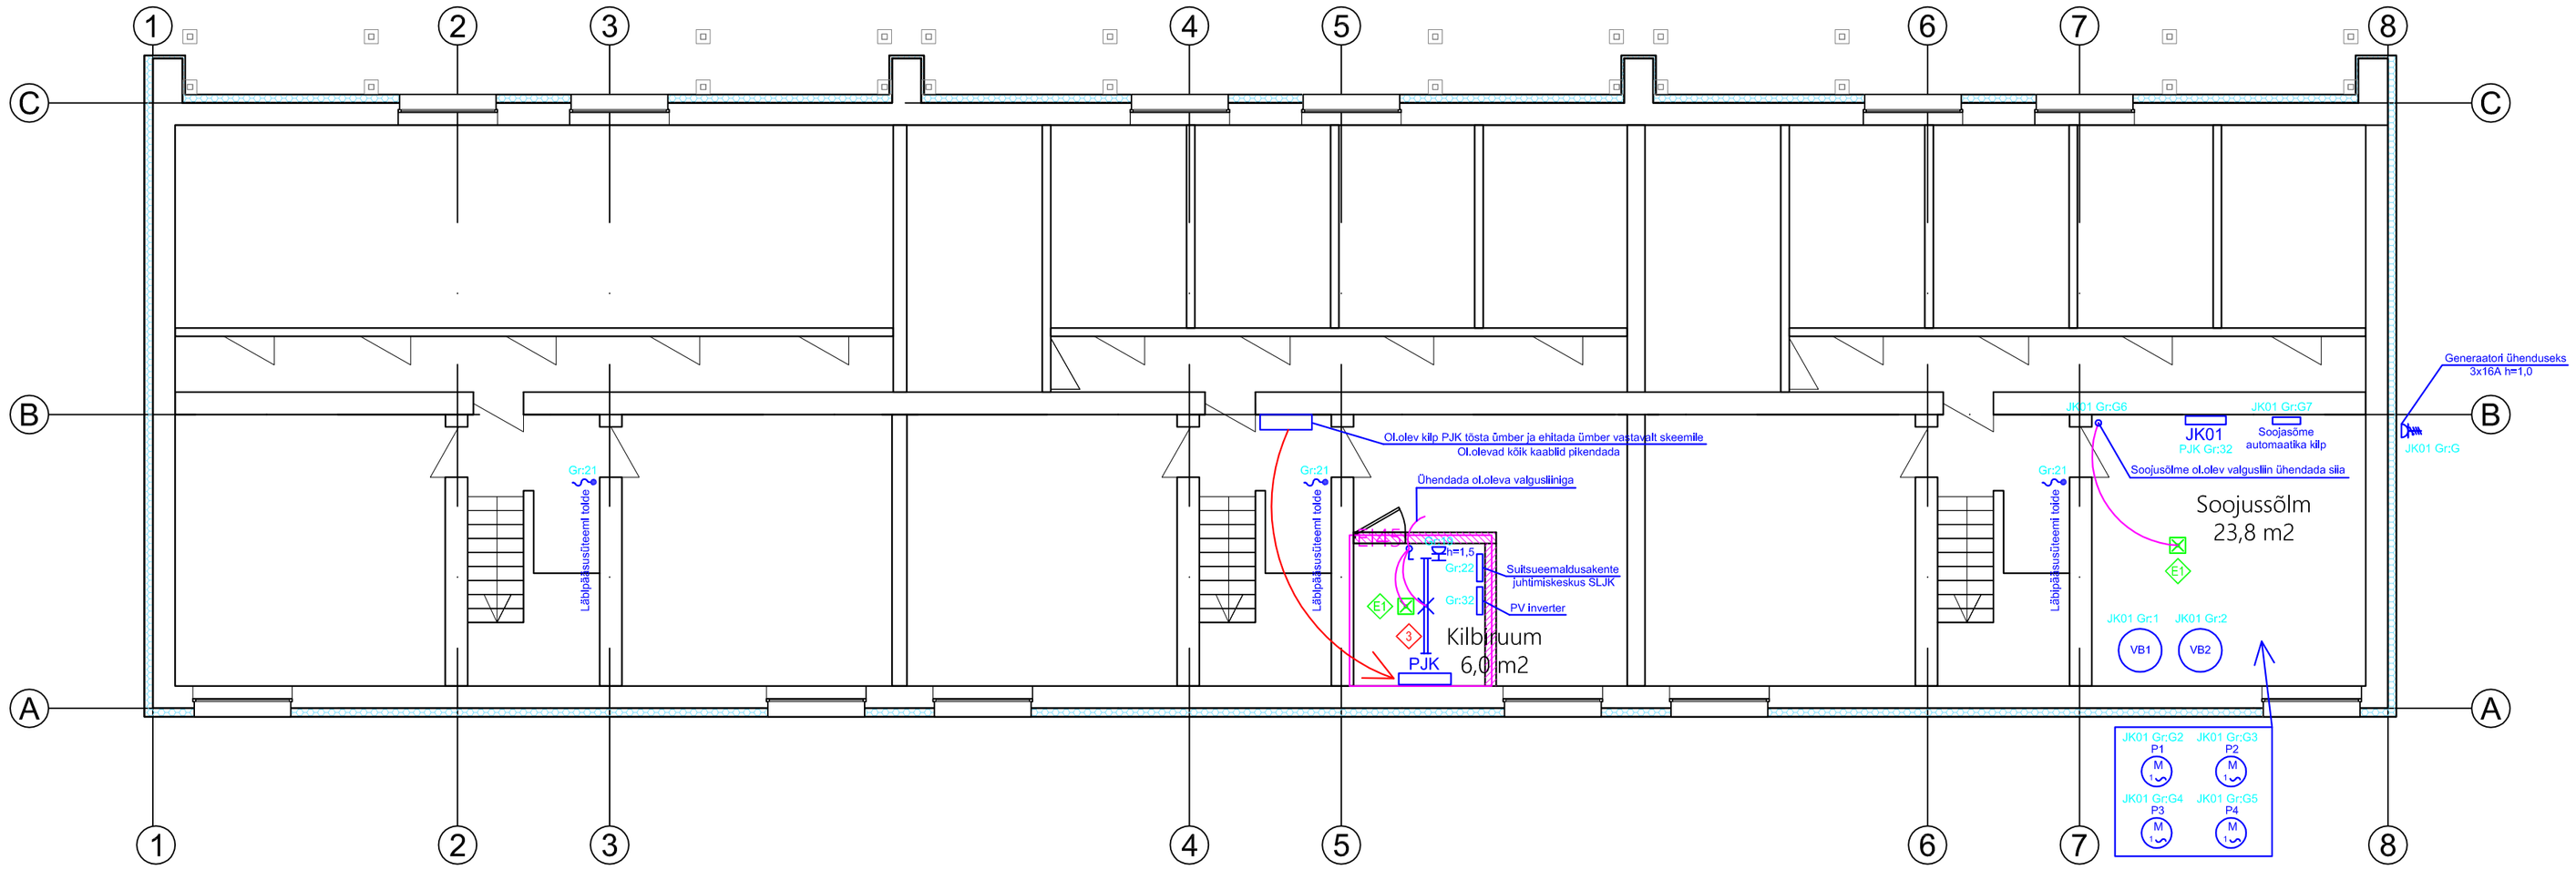

1. KORRUS

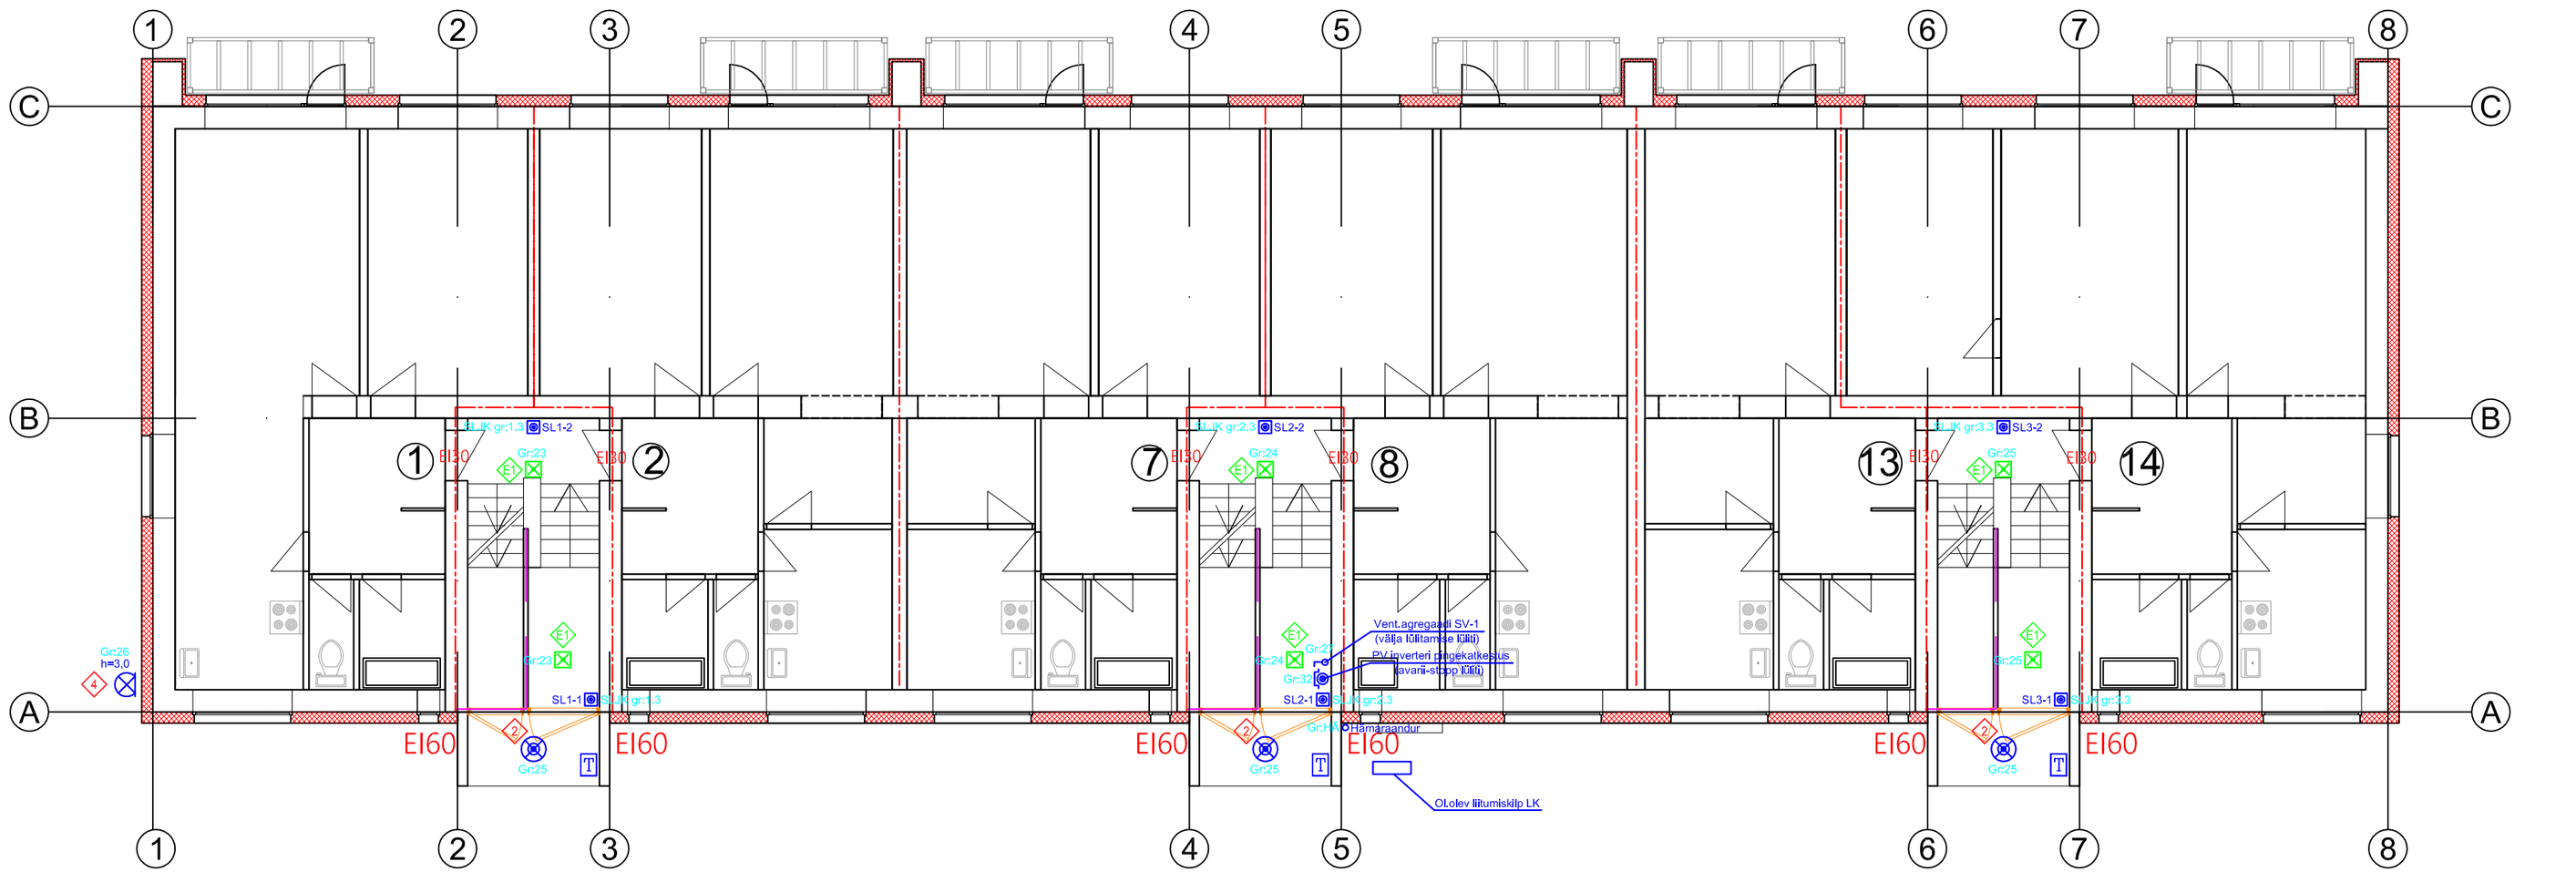

TINGMÄRGID

- Lihtlüliti pinnapealne IP44
- Pistikupesa pinnapealne IP44
- Jõupistikupesa 16A pinnapealne IP44
- Juhtimisnupp suitsueemaldduseks RT45
- Avarii-stopp lüliti
- Elektrikilp
- Läbipääsusüsteemi koodpaneel (kood+kilp)

MÄRKUSED

*Kaabeldus teostada keldri ja põõningul pinnapealse paigaldusviisiga vaskkaablitega.
*Trepikodades kaabeldus teostada karbikus.
*Üksjuhul valgustuse liinide kaabeldus teostada ristlõikega 1,5 mm2.
*Erinevatest tuletõkkeetsoonidest läbides tuleb kaablite läbiviigud tihendada tuletõkkeseguga.
*Olemasolevad pinnapealsed tugevvoolu ja nõrkvoolu kaablid korrastada.
*Vanad ja mittevajalikud tugevvoolu ja nõrkvoolu kaablid demonteerida.

VALGUSTITE EKSPLIKATSIOON

- Valgusti LED 9W/830 IP44
- Valgusti LED hämara-liikumisanduriga 9W/830 IP44
- Valgusti LED 30W/830 IP44
- Valgusti LED 9W/830 IP44
- ITECH M2 302 NM AT 1H IP65 (avatud ala)

Projekteeris:	**H. Tubli**		TELLIJA: Eesti Soojustusprojekt OÜ	AMETKONDLIKE ARHIIVIANDMETE JAOKS
Projekti juht:	**A. Teresk**			
TOIMING: ELEKTRIPAIGALDIS			JOONISE LIIK: PÕHIPROJEKT	JOOKS. NR:
PROJEKTI NIMI: **Kortereļamu Mäe tn 7, Alu alevik, Rapla vald, Rapla maakond**			JOONISE NIMI: **Keldri ja 1. korruse plaan**	MÕÕTKAVA: M 1:100
Kalhip OÜ Õnne tn. 2-3, Viisu küla, Paide linn, Järva maakond Tel.: 53853323			KUUPÄEV: 25.04.2026	KOOD: MUUDAT.
			TÖÖ NR: **2023-005**	JOONIS NR: **EL-5-101** LEHT: 1 LEHTI: 1