


JK01

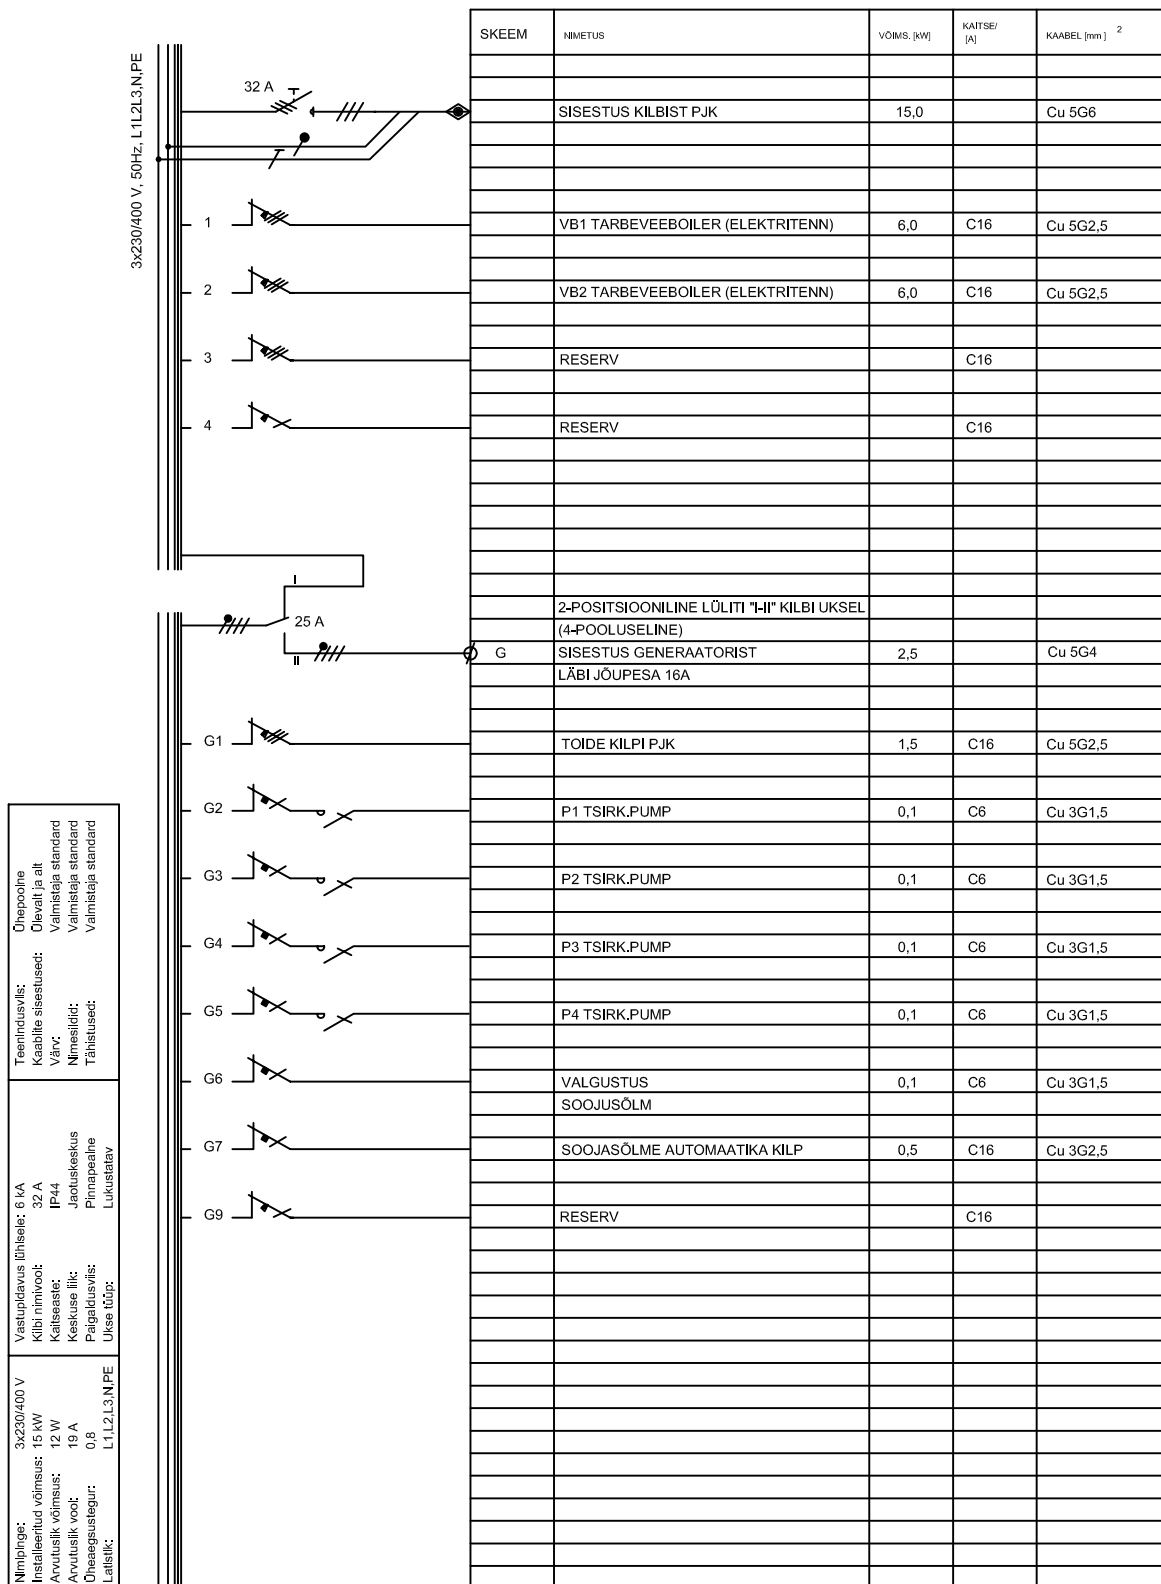

JÄTTA RESERVUUMI 20%

Projekteeris:	H. Tubli	TELLIJA: Eesti Soojustusprojekt OÜ	AMETKONDLIKE ARHIIVANDMETE JAKS			
Projekti juht:	A. Teresk					
TOIMING ELEKTRIPAIGALDIS			JOONISE LIIK PÕHIPROJEKT		JOOKS. NR:	
PROJEKTI NIMI: Korterelamu Mäe tn 7, Alu alevik, Rapla vald, Rapla maakond			JOONISE NIMI: Kilbi JK01 skeem		MÕÖTKAVA M 1:1	
Kalhip OÜ Õnne tn. 2-3, Viisu küla, Paide linn, Järva maakond Tel.: 53853323			KUUPÄEV: 26.04.2026		KOOD	
			TÖÖ NR: 2023-005		JOONIS NR: EL-7-02	LEHT: 1