



2. KORRUS

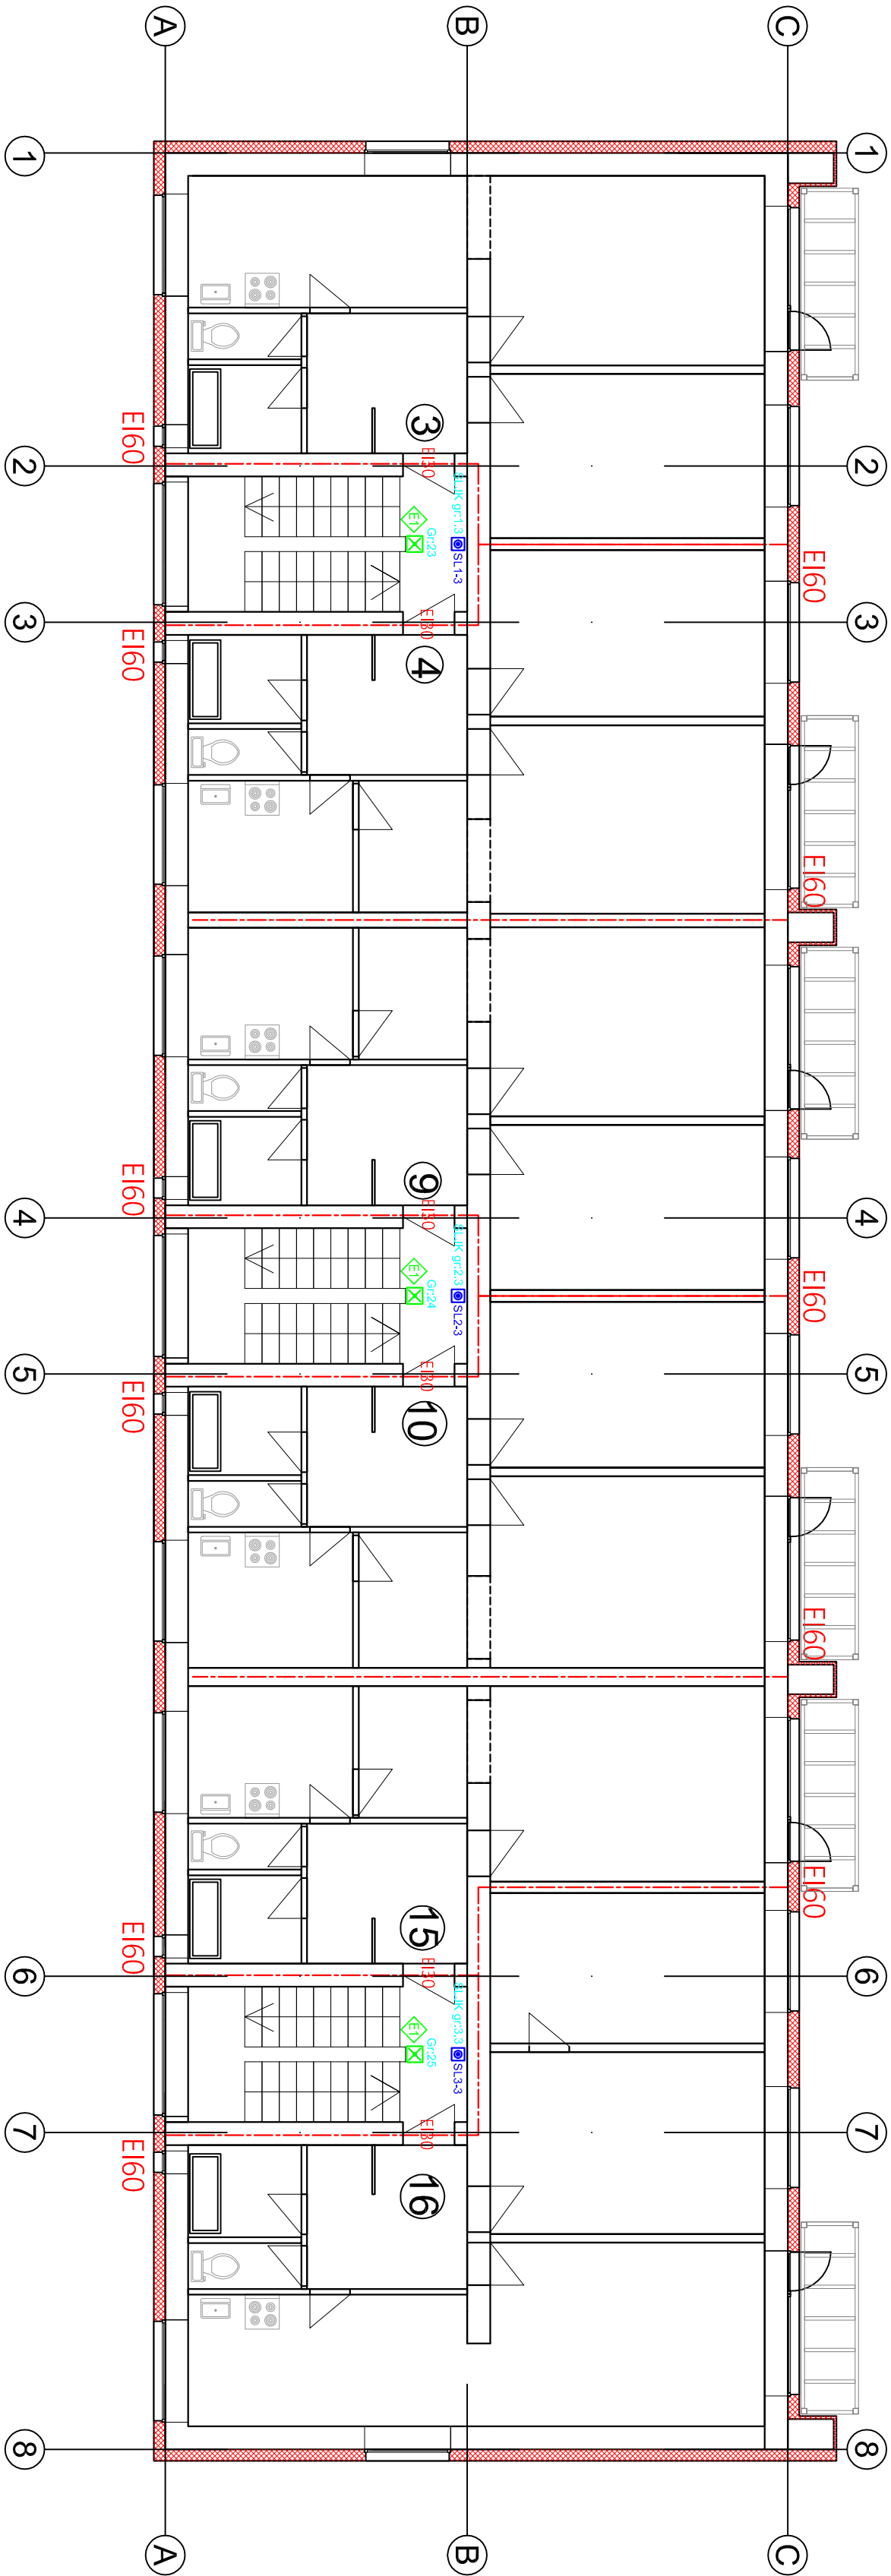

3. KORRUS

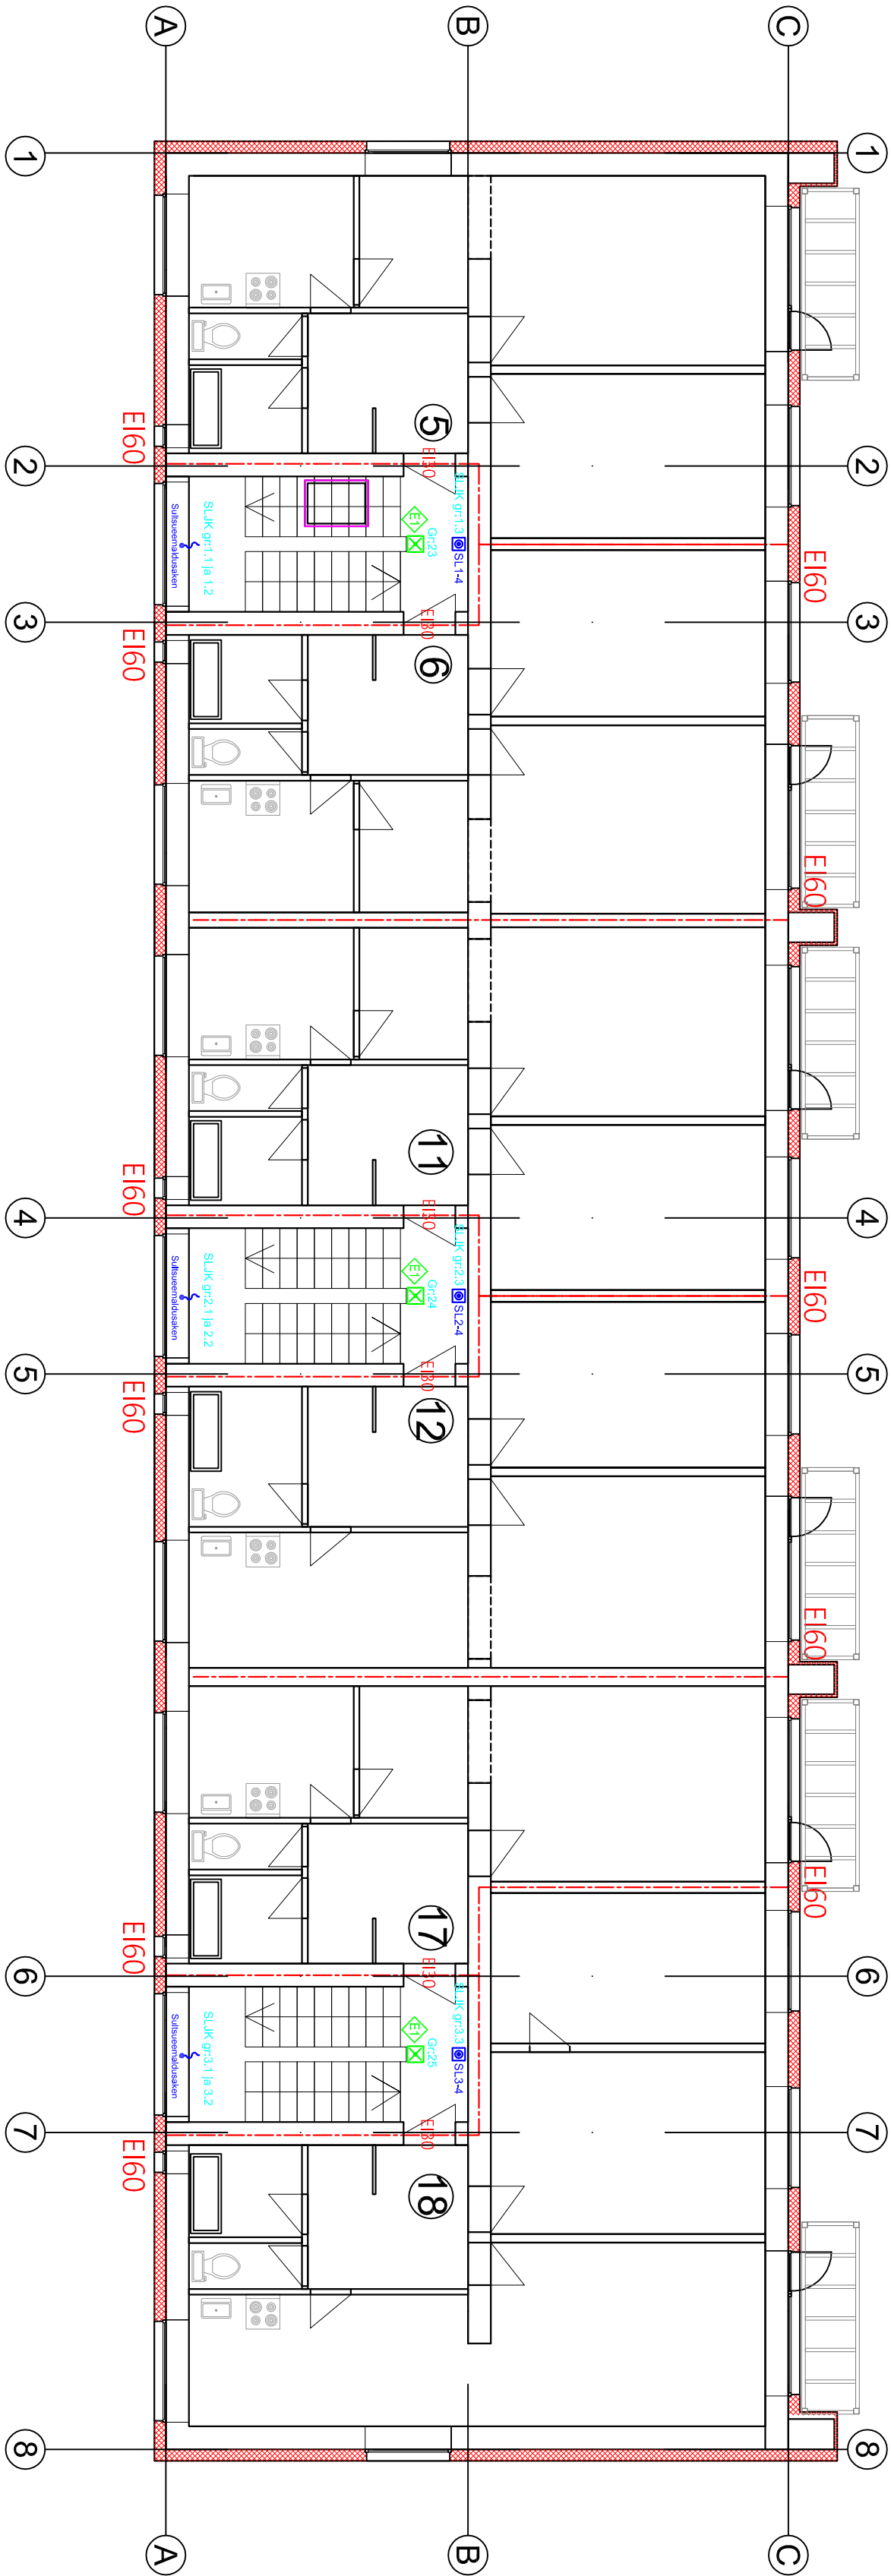

2023-005		EL-5-102	