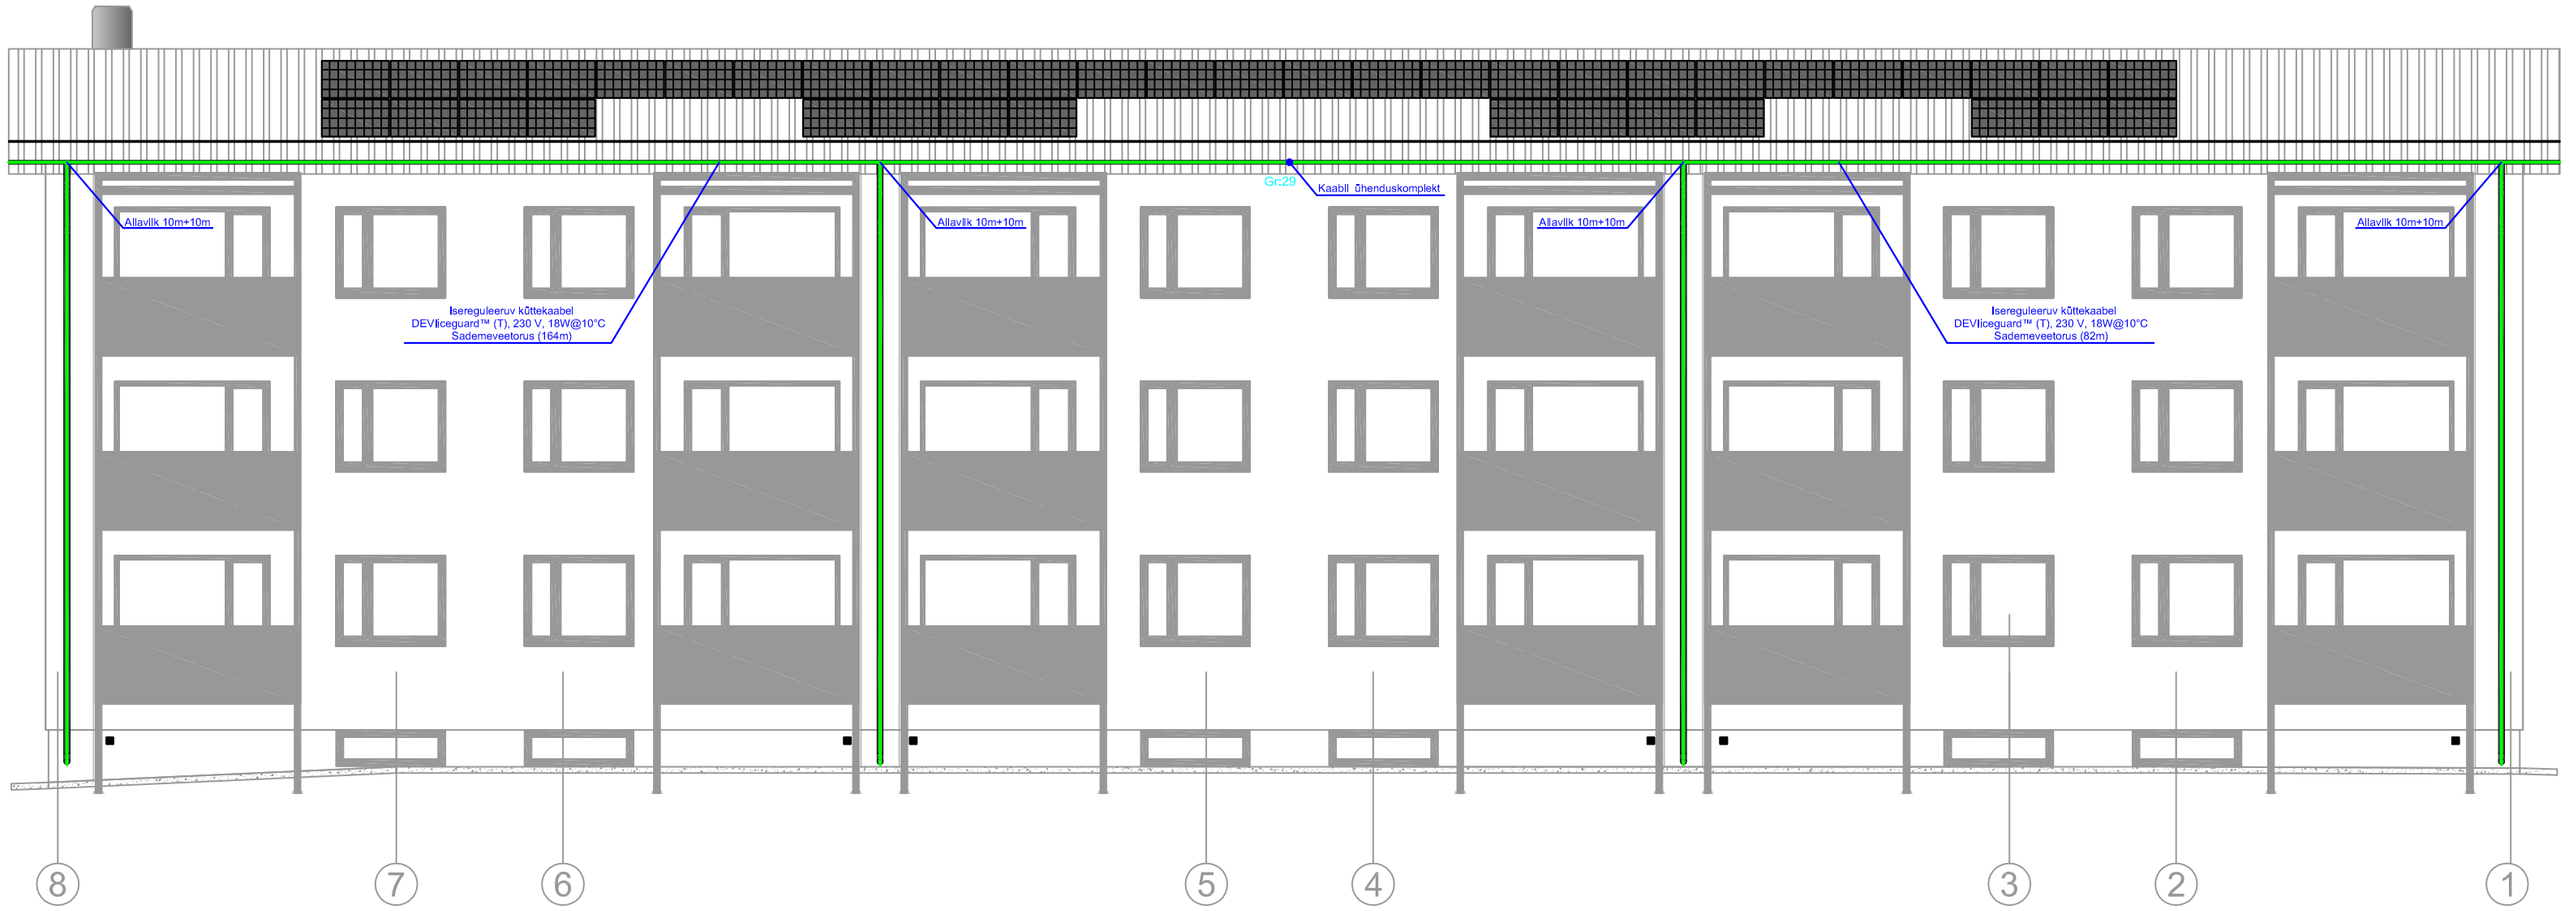

Projekteeris:	**H. Tubli**		TELLIJA: Eesti Soojustusprojekt OÜ	AMETKONDLIKE ARHIIVIANDMETE JAOKS
Projekti juht:	**A. Teresk**			
TOIMING: ELEKTRIPAIGALDIS			JOONISE LIIK: PÕHIPROJEKT	JOOKS. NR:
PROJEKTI NIMI: **Korterelamu Mäe tn 7, Alu alevik, Rapla vald, Rapla maakond**			JOONISE NIMI: **Rennikütete plaan**	MÕÕTKAVA: M 1:100
Kalhip OÜ Õnne tn. 2-3, Vilsu küla, Paide linn, Järva maakond Tel.: 53853323			KUUPÄEV: 26.04.2026	KOOD / MUUDAT.
			TÖÖ NR: **2023-005**	JOONIS NR: **EL-5-104** / LEHT: 1 / LEHTI: 1